


IBO 2025*Halle A3 Urlaub Freizeit Reisen

Änderungen vorbehalten!

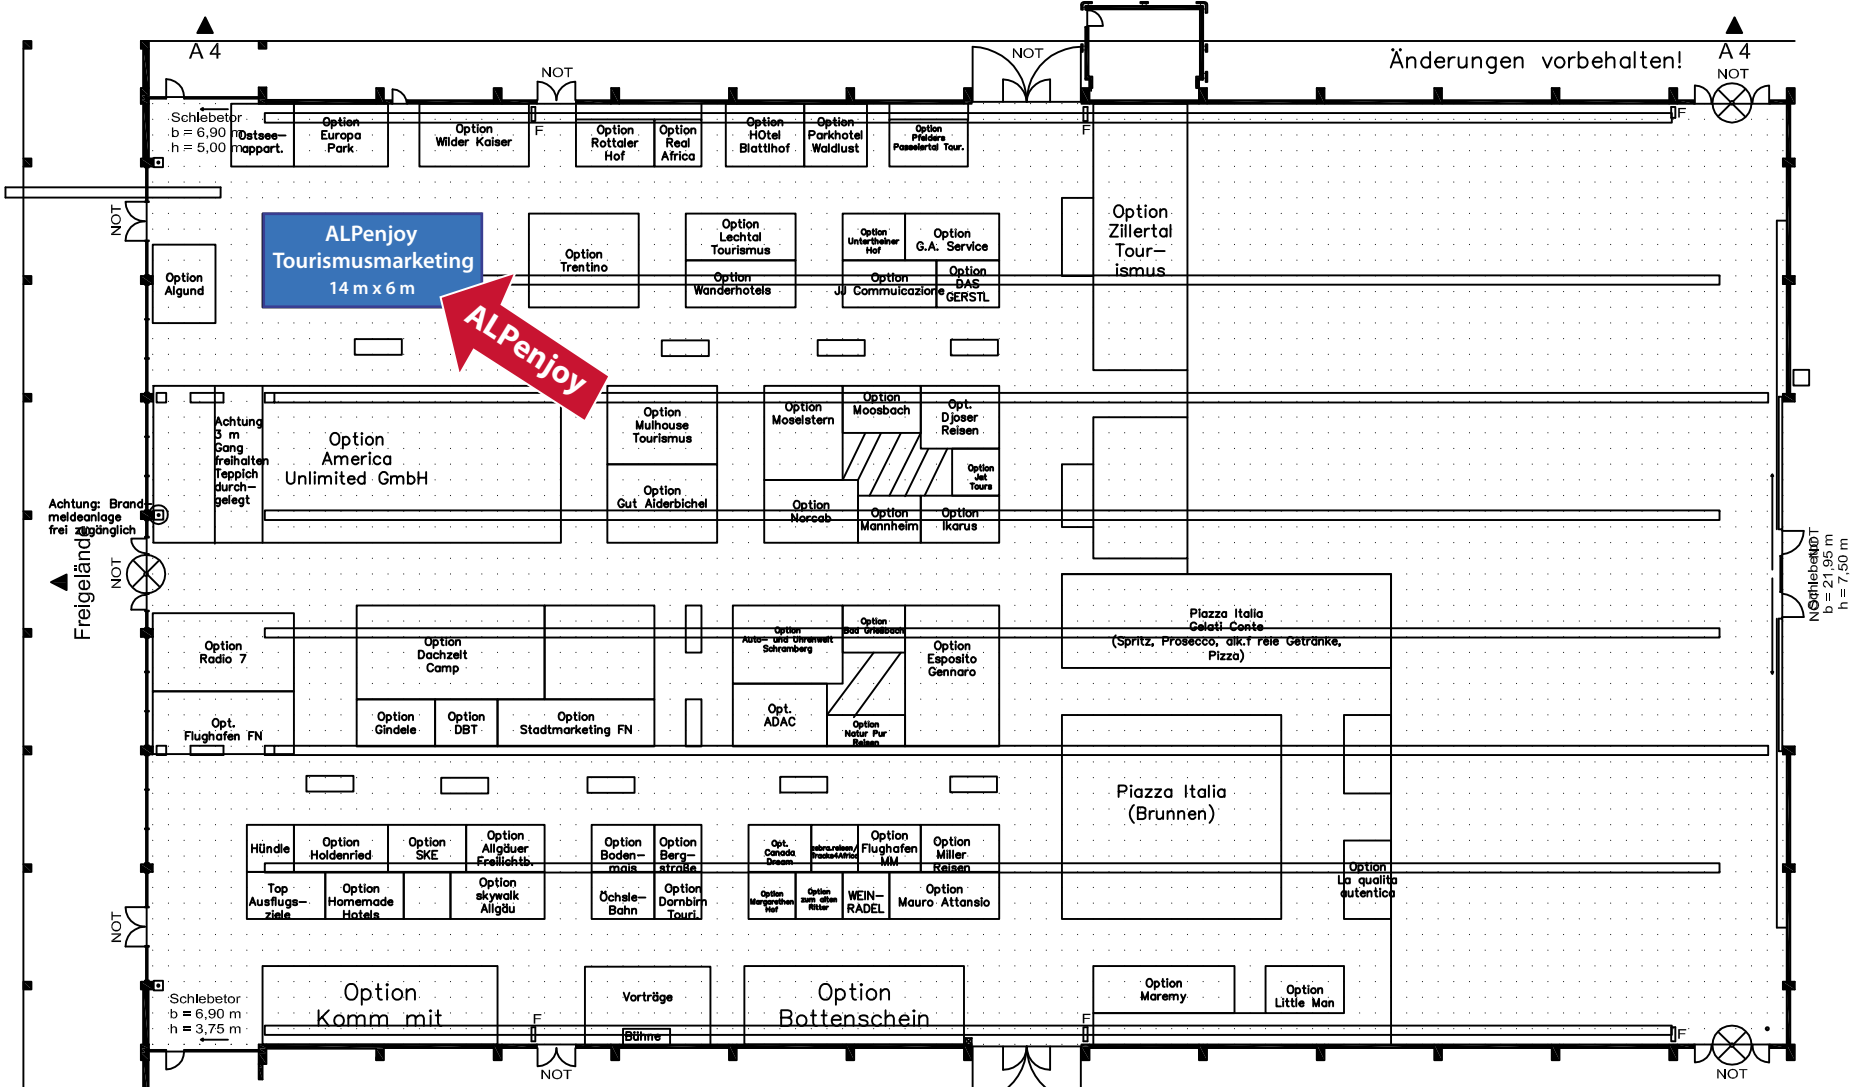

Stand: 18.11.2024

- Hall size 104 x 60 m
- Height 15,00 - 23,95 m
- F = Hydrant
- ☐ = Fire alarm system
- ⊗ = Hall door opener
- Grid 1 x 1 m
- ==== Supply duct (Electricity, Water, Sewage, Phone, Compressed air)
- Possible vertical suspension points
- Hallgröße 104 x 60 m
- Höhe 15,00 - 23,95 m
- F = Hydrant
- ☐ = Brandmeldeanlage
- ⊗ = Hallentoröffner
- Raster 1 x 1 m
- ==== Versorgungskanal (Strom, Wasser, Abwasser, Telefon, Druckluft)

Datum: / Date: 18.11.2024 Änderungen vorbehalten / Subject to change